

# Vorprojekt

**2317 Römisch-Katholische Kirchgemeinde Laufenburg, Herrengasse 108, 5080 Laufenburg  
Umbau Pfarrhaus, Parzelle 1084, Gerichtsgasse 84, 5080 Laufenburg**




## Inhalt:

- Erdgeschoss
- 1. Obergeschoss
- Kostenschätzung


Laufenburg, 20.10.2023

## Urheberrecht:

Der Inhalt dieses Dokuments ist geistiges Eigentum der Lenzin Partner Architekten AG. Ohne ausdrückliche Genehmigung darf dieser weder kopiert, vervielfältigt noch an Drittpersonen weitergeleitet oder ihnen zugänglich gemacht werden.  
Urheberrechtsgesetz URG, SIA Grundsätze zum Urheberrecht

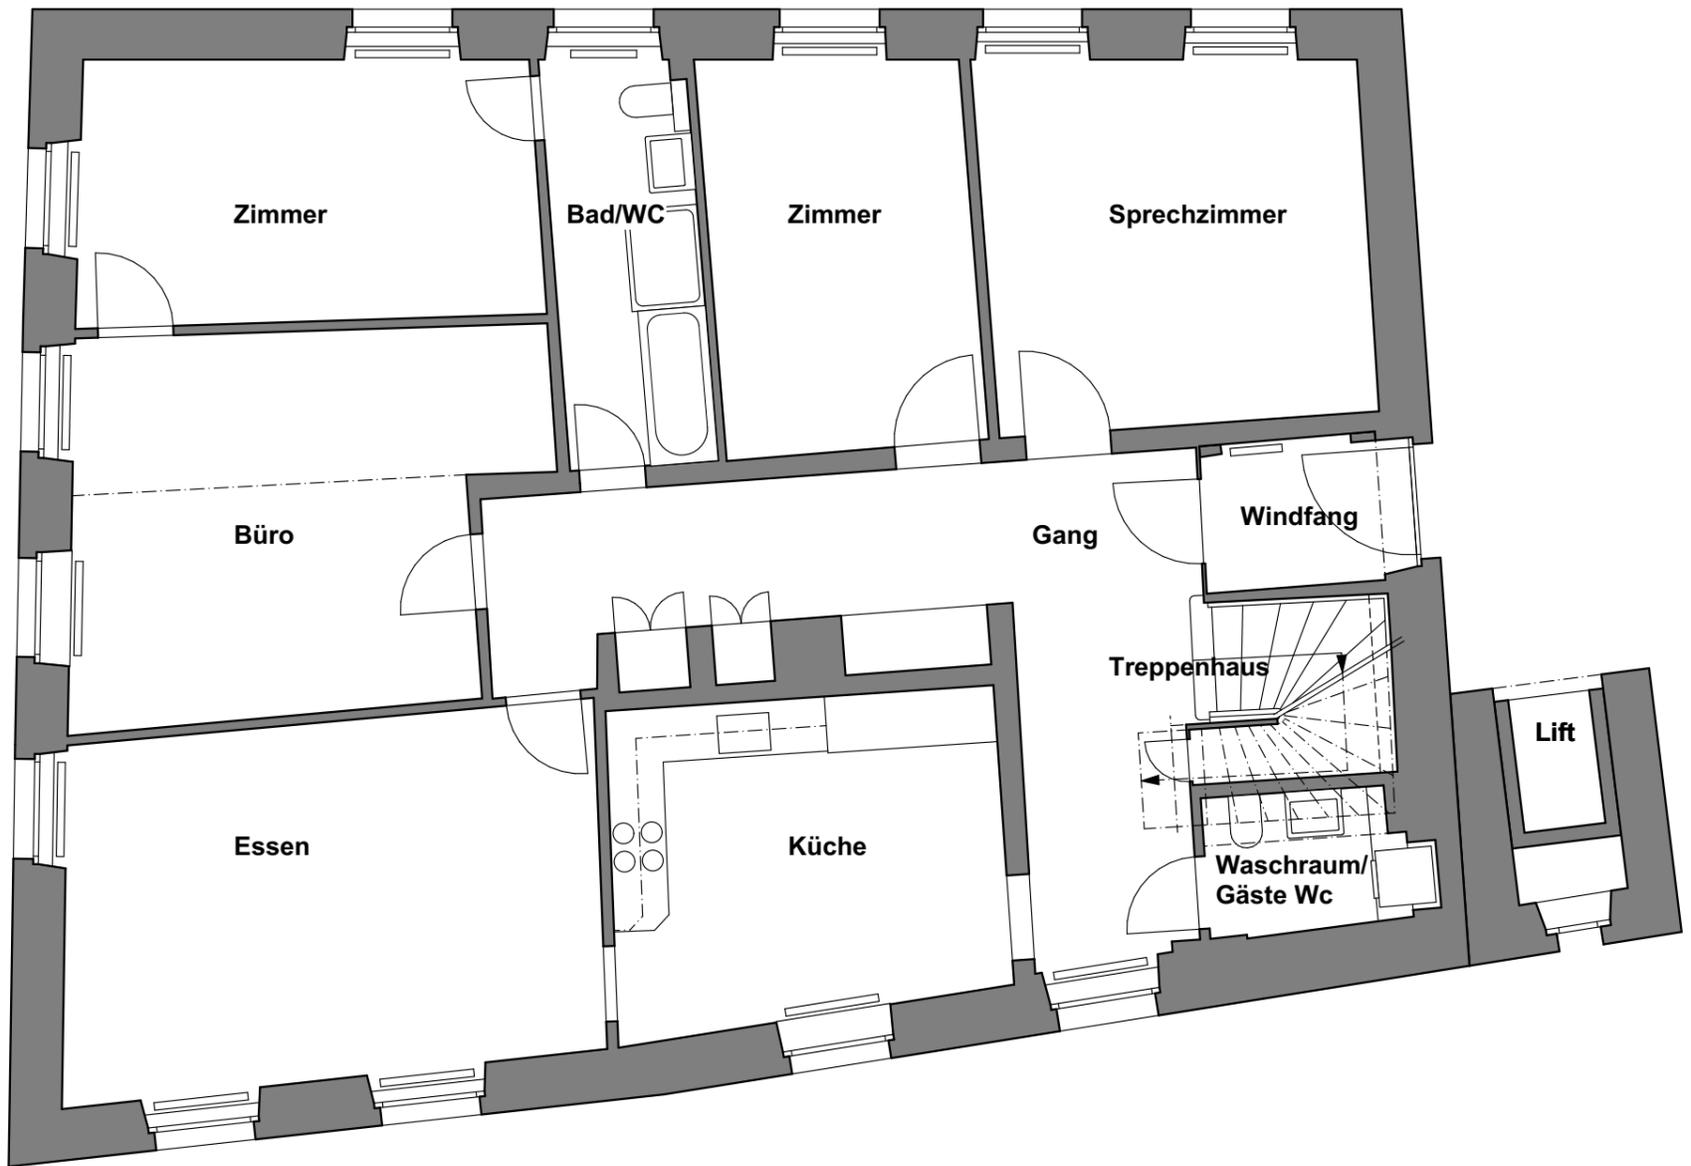

**EG Bestand**

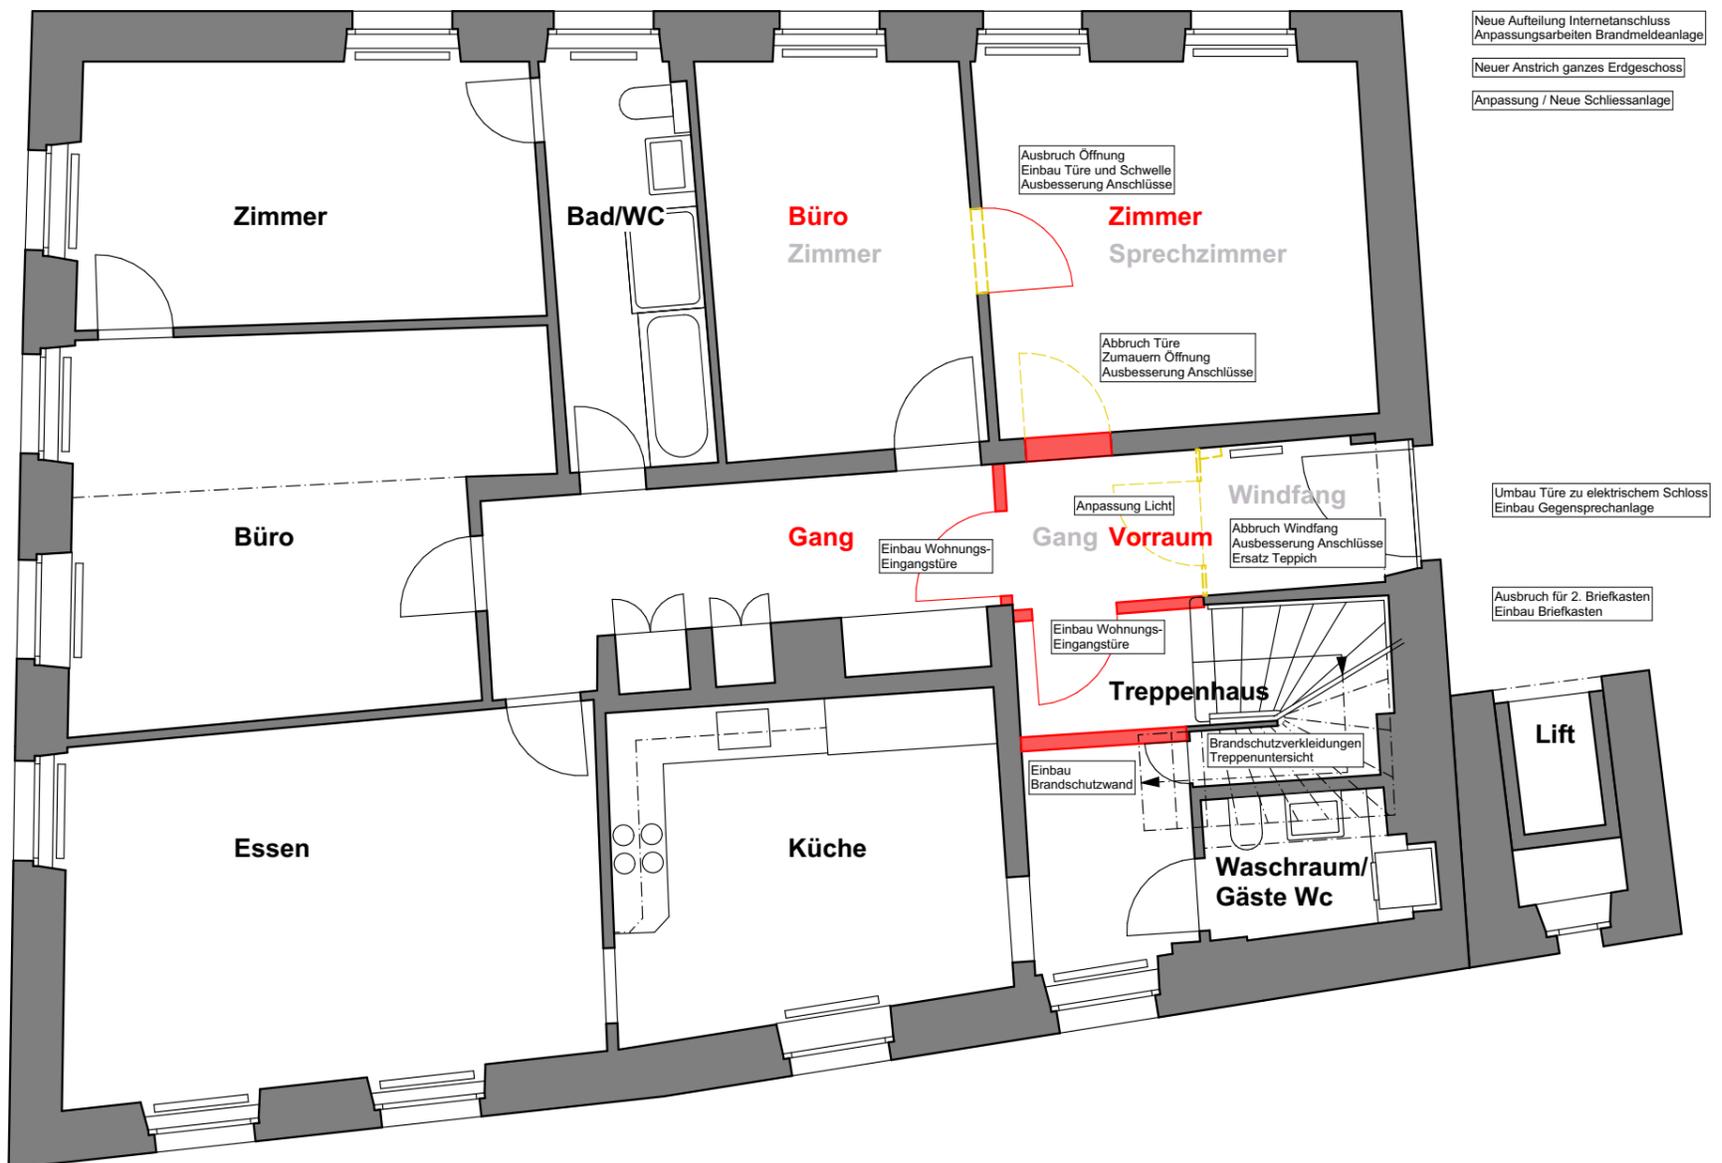

**EG Projekt**

- Neue Aufteilung Internetanschluss  
Anpassungsarbeiten Brandmeldeanlage
- Neuer Anstrich ganzes Erdgeschoss
- Anpassung / Neue Schliessanlage

Ausbruch Öffnung  
Einbau Türe und Schwelle  
Ausbesserung Anschlüsse

Abbruch Türe  
Zumauern Öffnung  
Ausbesserung Anschlüsse

Anpassung Licht  
Einbau Wohnungs-  
Eingangstüre

Abbruch Windfang  
Ausbesserung Anschlüsse  
Ersatz Teppich

Umbau Türe zu elektrischem Schloss  
Einbau Gegensprechanlage

Ausbruch für 2. Briefkasten  
Einbau Briefkasten

Einbau Wohnungs-  
Eingangstüre

Einbau  
Brandschutzwand

Brandschutzverkleidungen  
Treppenuntersicht

±0.00 = FB Erdgeschoss = #m ü.M. M.ü.M. 0 0.375 0.75 1.5m

Rev.-Nr.	Datum	Gez.	Beschreibung

**2317**  
**LENZIN PARTNER**  
 ARCHITECTEN AG  
 HINTERE BAHNHOFSTRASSE 9A  
 5080 LAUFENBURG  
 TEL 062 869 90 60  
 www.lparcitekten.ch  
 buero@lparcitekten.ch


Römisch-Katholische Kirchengemeinde Laufenburg, Herrengasse 108, 5080 Laufenburg  
 Umbau Pfarrhaus, Parzelle 1084, Gerichtsgasse 84, 5080 Laufenburg  
**Vorprojekt Erdgeschoss**

Datum	20.10.2023
Gez.	ns
Freig.	-
Rev.-Nr.	-
Format.	A3


Mst. 1:75

F:\2317 Röm.-Kath. Kirche, Pfarrhaus, Laufenburg\01 Planung\01 Pläne\02 Vorprojekte\2317\_Vorprojekt.pln



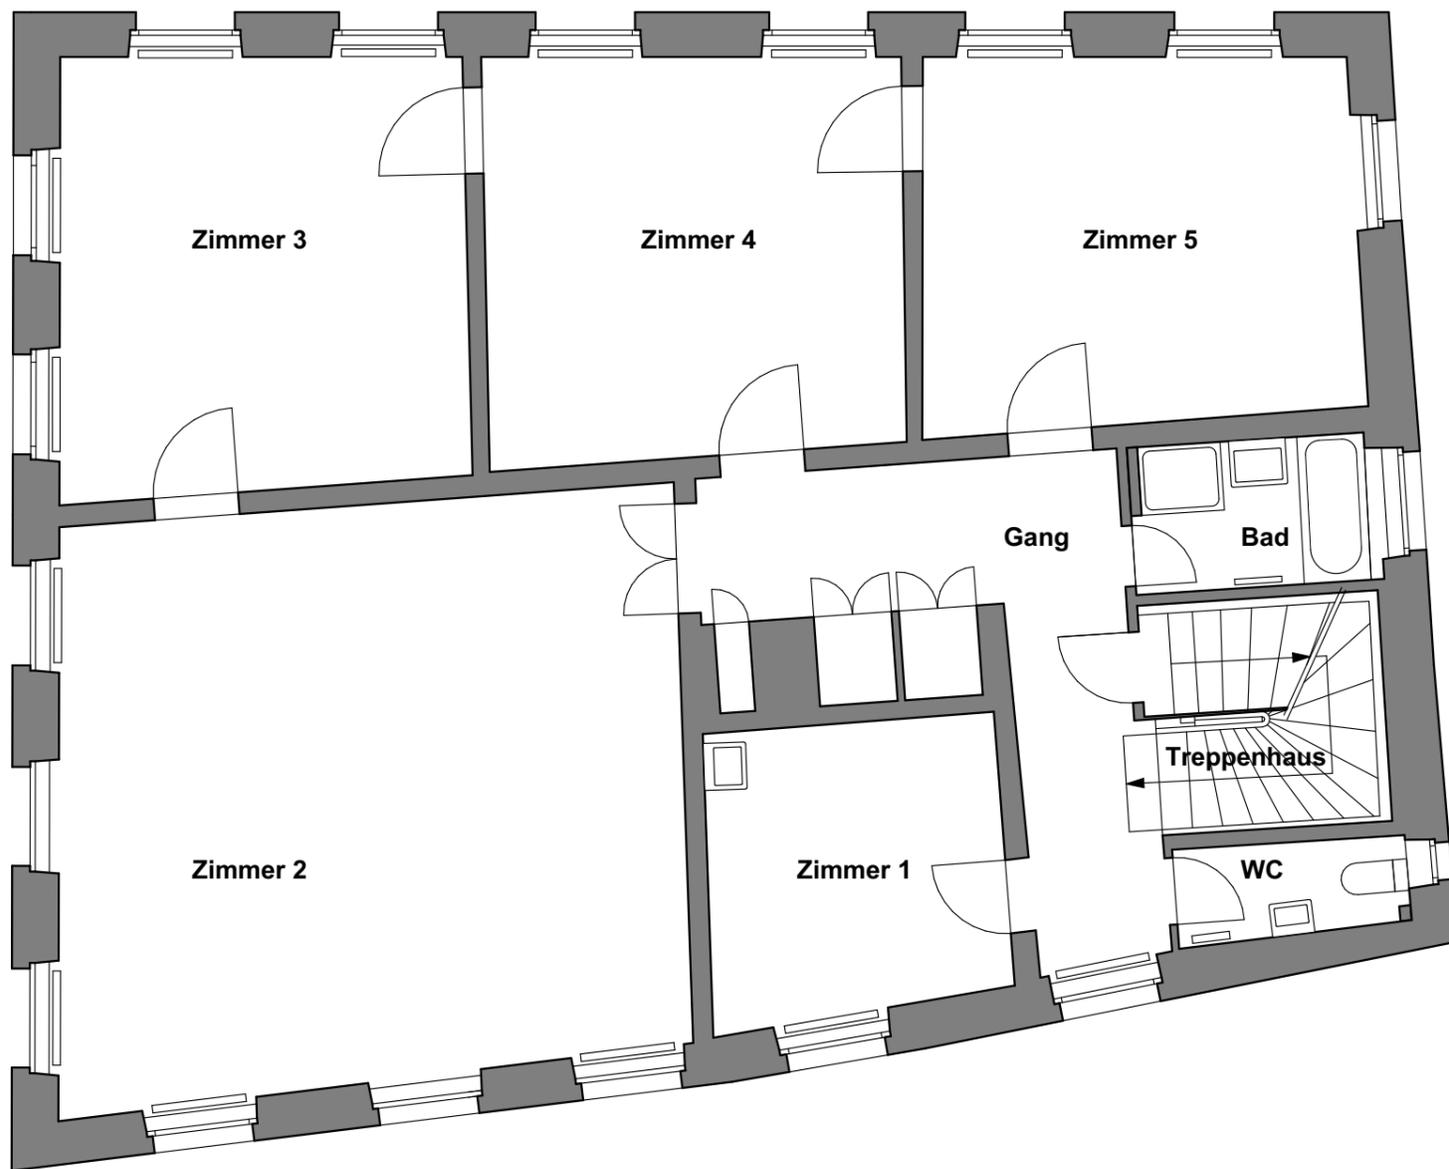

**OG Bestand**

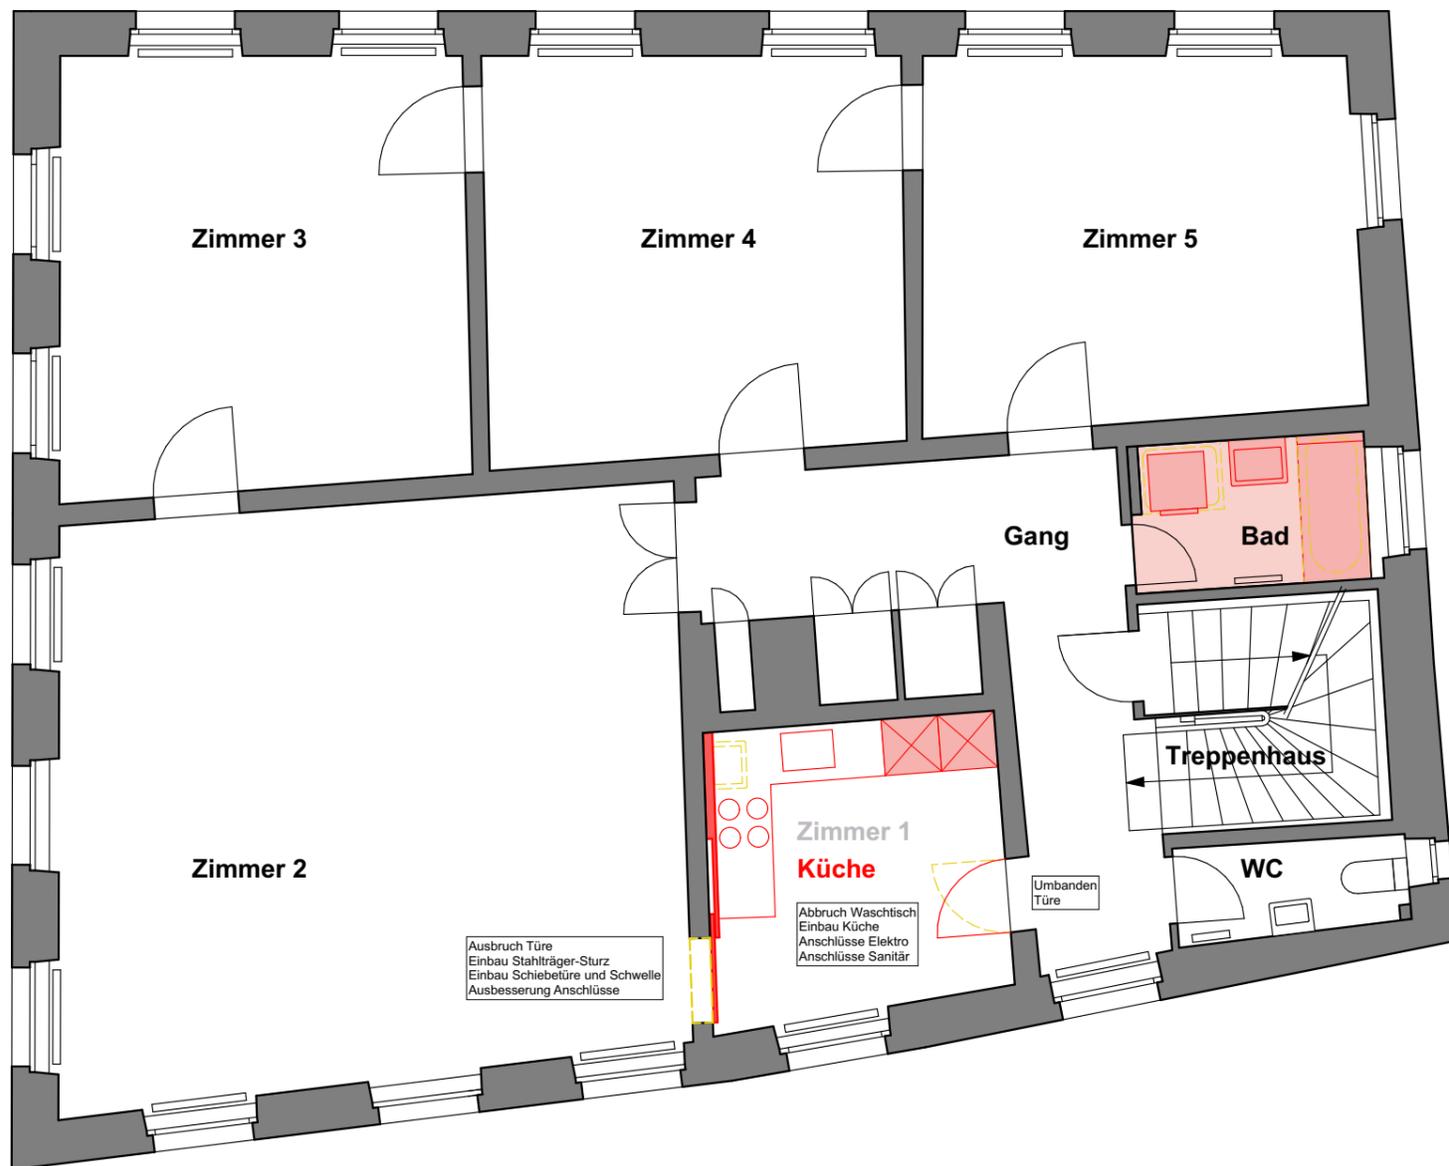

**OG Projekt**

Neuer Sicherungskasten Elektro für Obergeschoss  
 Neue Aufteilung Internetanschluss  
 Anpassungsarbeiten Brandmeldeanlage

Neuer Anstrich ganzes Obergeschoss

Anpassung / Neue Schliessanlage

Abbruch Bad  
 Neu Dusche/WT/WM/TU  
 Neuer Unterlagsboden  
 Neue Platten  
 Anpassungen Heizkörper  
 Ausbesserung Anschlüsse

Neue Beleuchtung Estrich

Ausbruch Türe  
 Einbau Stahlträger-Sturz  
 Einbau Schiebetüre und Schwelle  
 Ausbesserung Anschlüsse

Abbruch Waschtisch  
 Einbau Küche  
 Anschlüsse Elektro  
 Anschlüsse Sanitär

Umbanden Türe

Rev.-Nr.	Datum	Gez.	Beschreibung

±0.00 = FB Erdgeschoss = #m ü.M. M.ü.M.  
 0 0.375 0.75 1.5m

**2317**  
**LENZIN PARTNER**  
 ARCHITECTEN AG  
 HINTERE BAHNHOFSTRASSE 9A  
 5080 LAUFENBURG

TEL 062 869 90 60  
 www.lparchitekten.ch  
 buero@lparchitekten.ch

Römisch-Katholische Kirchengemeinde Laufenburg, Herrengasse 108, 5080 Laufenburg  
 Umbau Pfarrhaus, Parzelle 1084, Gerichtsgasse 84, 5080 Laufenburg  
**Vorprojekt Obergeschoss**

Datum	20.10.2023
Gez.	ns
Freig.	-
Rev.-Nr.	-
Format.	A3

Mst. 1:75